


23'-0"

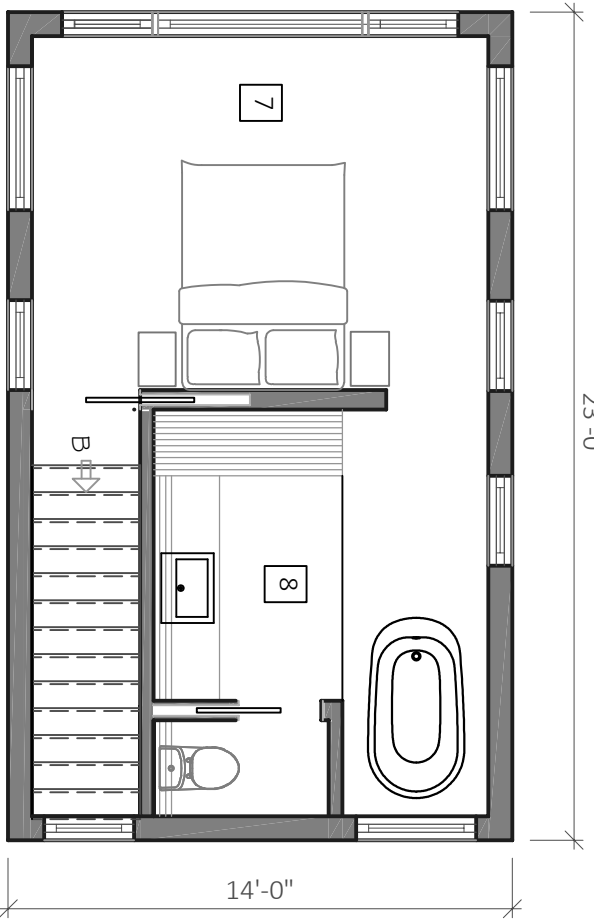

PLAN ÉTAGE

48'-0"

38'-0"

10'-0"

**POUR INFORMATION:**  
 819-879-3000  
[info@emdessources.com](mailto:info@emdessources.com)  
[www.emdessources.com](http://www.emdessources.com)




**ÉCO-MODULAIRE**  
 DES SOURCES

**COSMOS**

848 P1<sup>2</sup>

1. RANGEMENT EXTÉRIEUR
2. ENTRÉE
3. SALON
4. CUISINE & SALLE À MANGER
5. SALLE DE BAIN
6. CHAMBRE #2
7. CHAMBRE DES MAÎTRES
8. SALLE DE BAIN DES MAÎTRES

PLAN REZ-DE-CHAUSSE

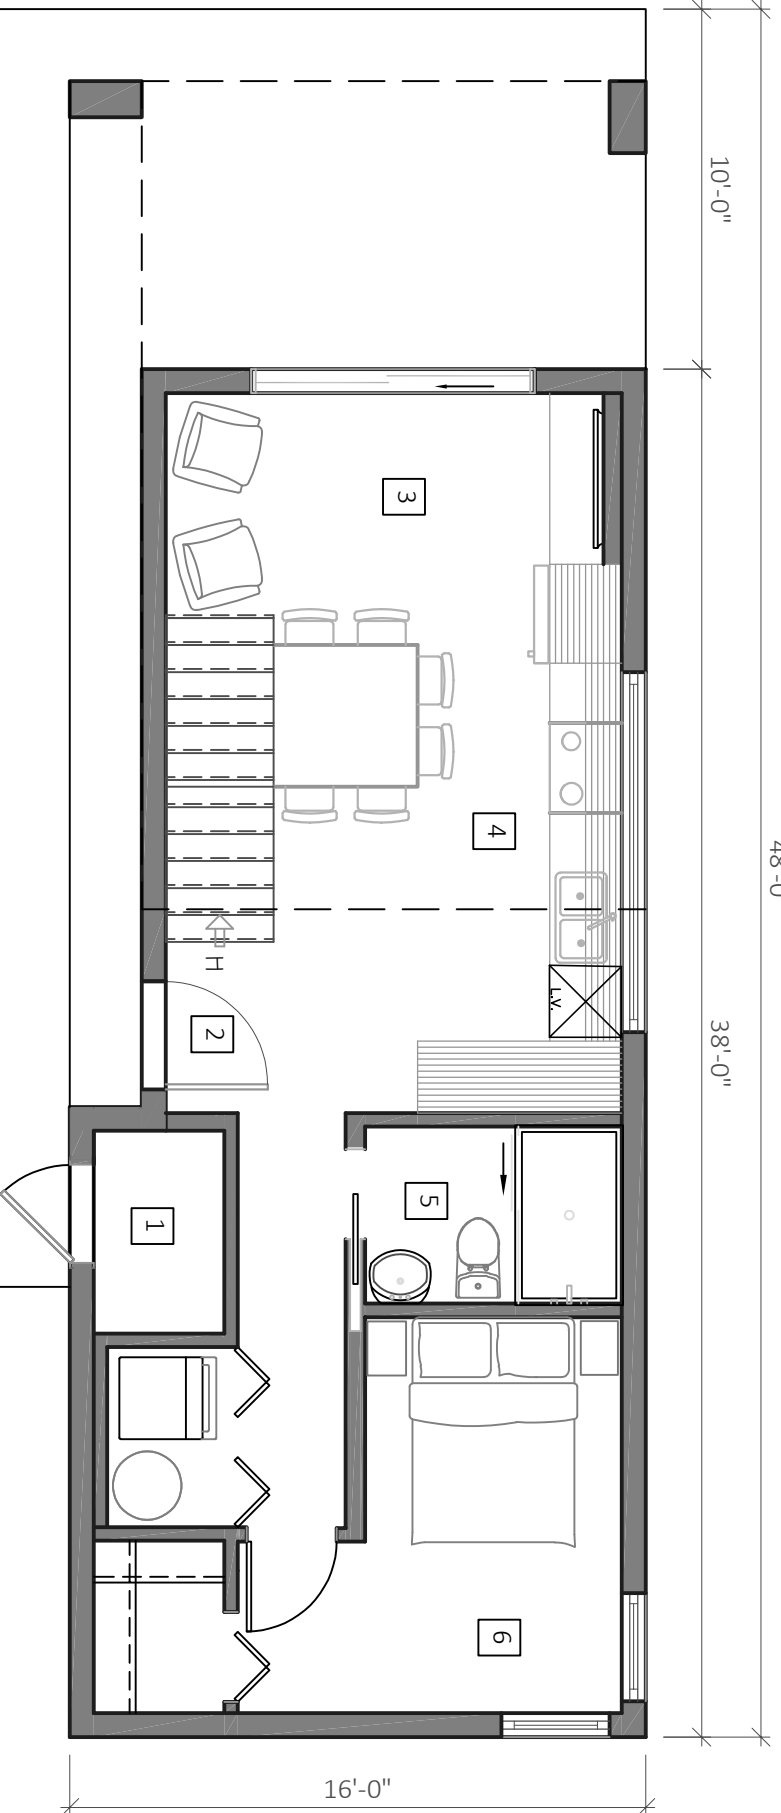

16'-0"